


**AMENAJARE SI REVITALIZARE  
CENTRU ISTORIC DIN MUNICIPIUL  
CRAIOVA-ARIA PILOT**

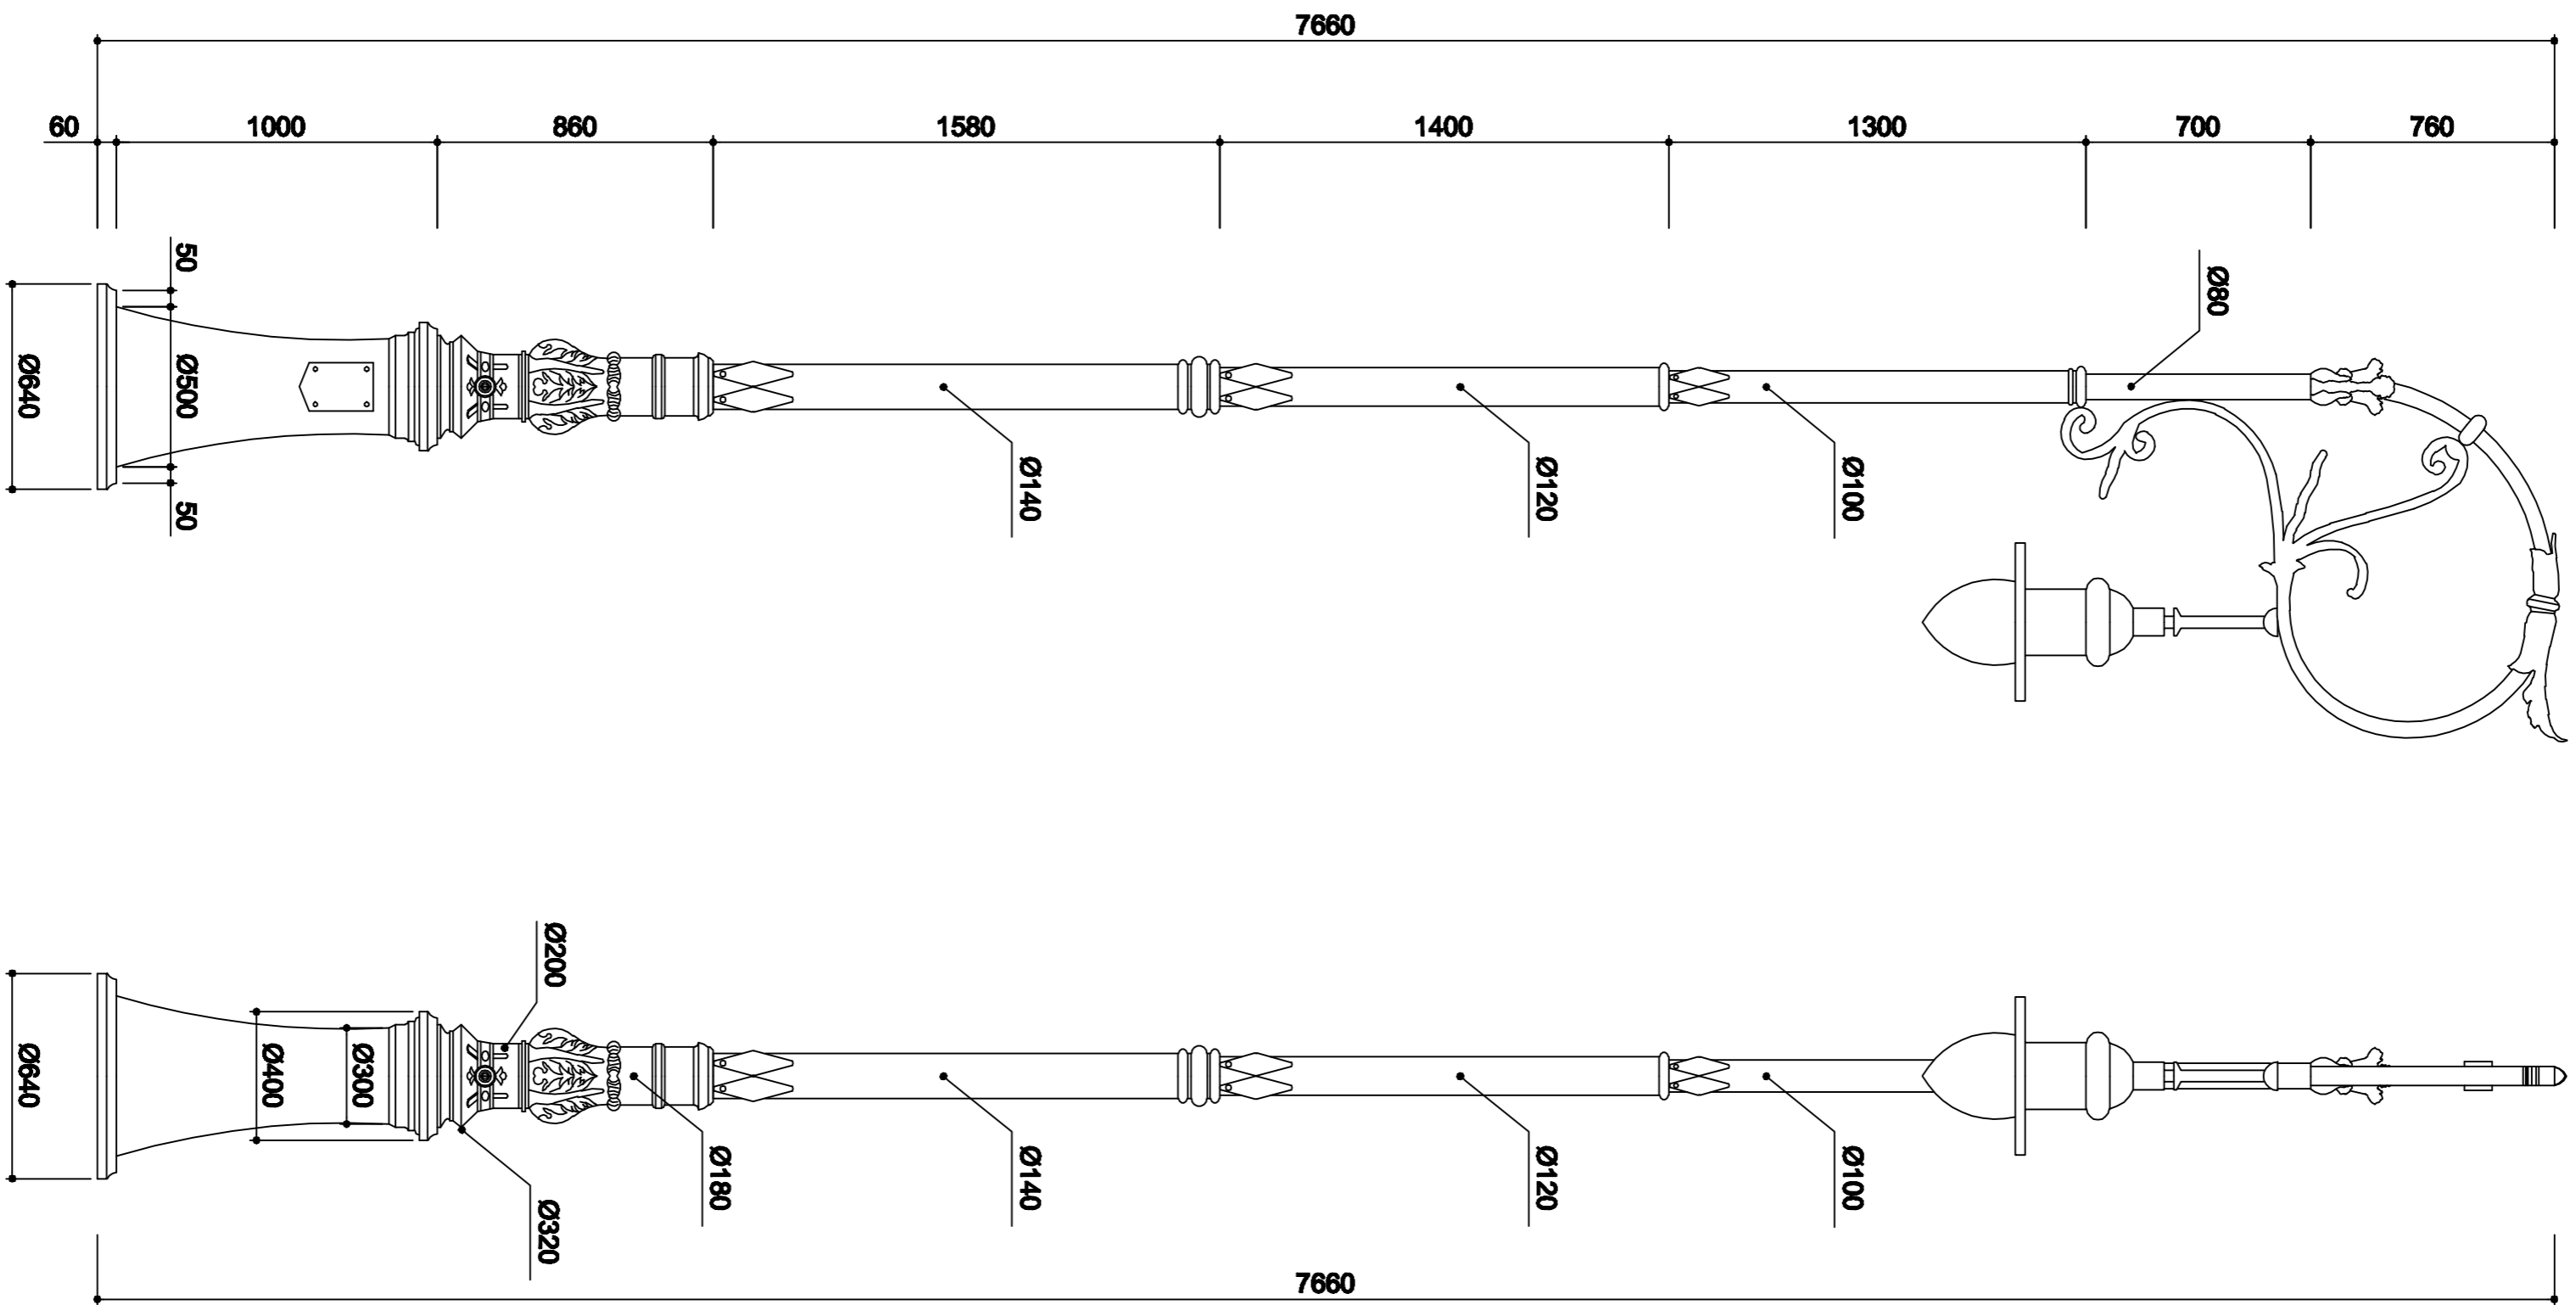

VERIFICATOR	NUME	SEMANTUR/CERINTA	REFERAT / EXPERTIZA NR./DATA	Proiect nr. 12369
PROIECTAT	ing. C. Constantin			Faza: PT-DE
DESEMAT				Planşa nr. A23
 <b>PROIECT S.A. CRAIOVA</b> Str. Ion Mălăeşcu nr. 4, tel. 0251/414404 fax. 0251/418.300, e-mail: proiect@craiova.ro		Municipiul Craiova Corp Iluminat Stradal		
ŞEF PROIECT	ing. Radu Ionescu	 Certificat nr. 25 18.0.2001 Scara: 1:20	Referat nr. 25 Avizare si Revitalizare Centrul Istoric din Municipiul Craiova - Aria Pilot	
DATA	2010			